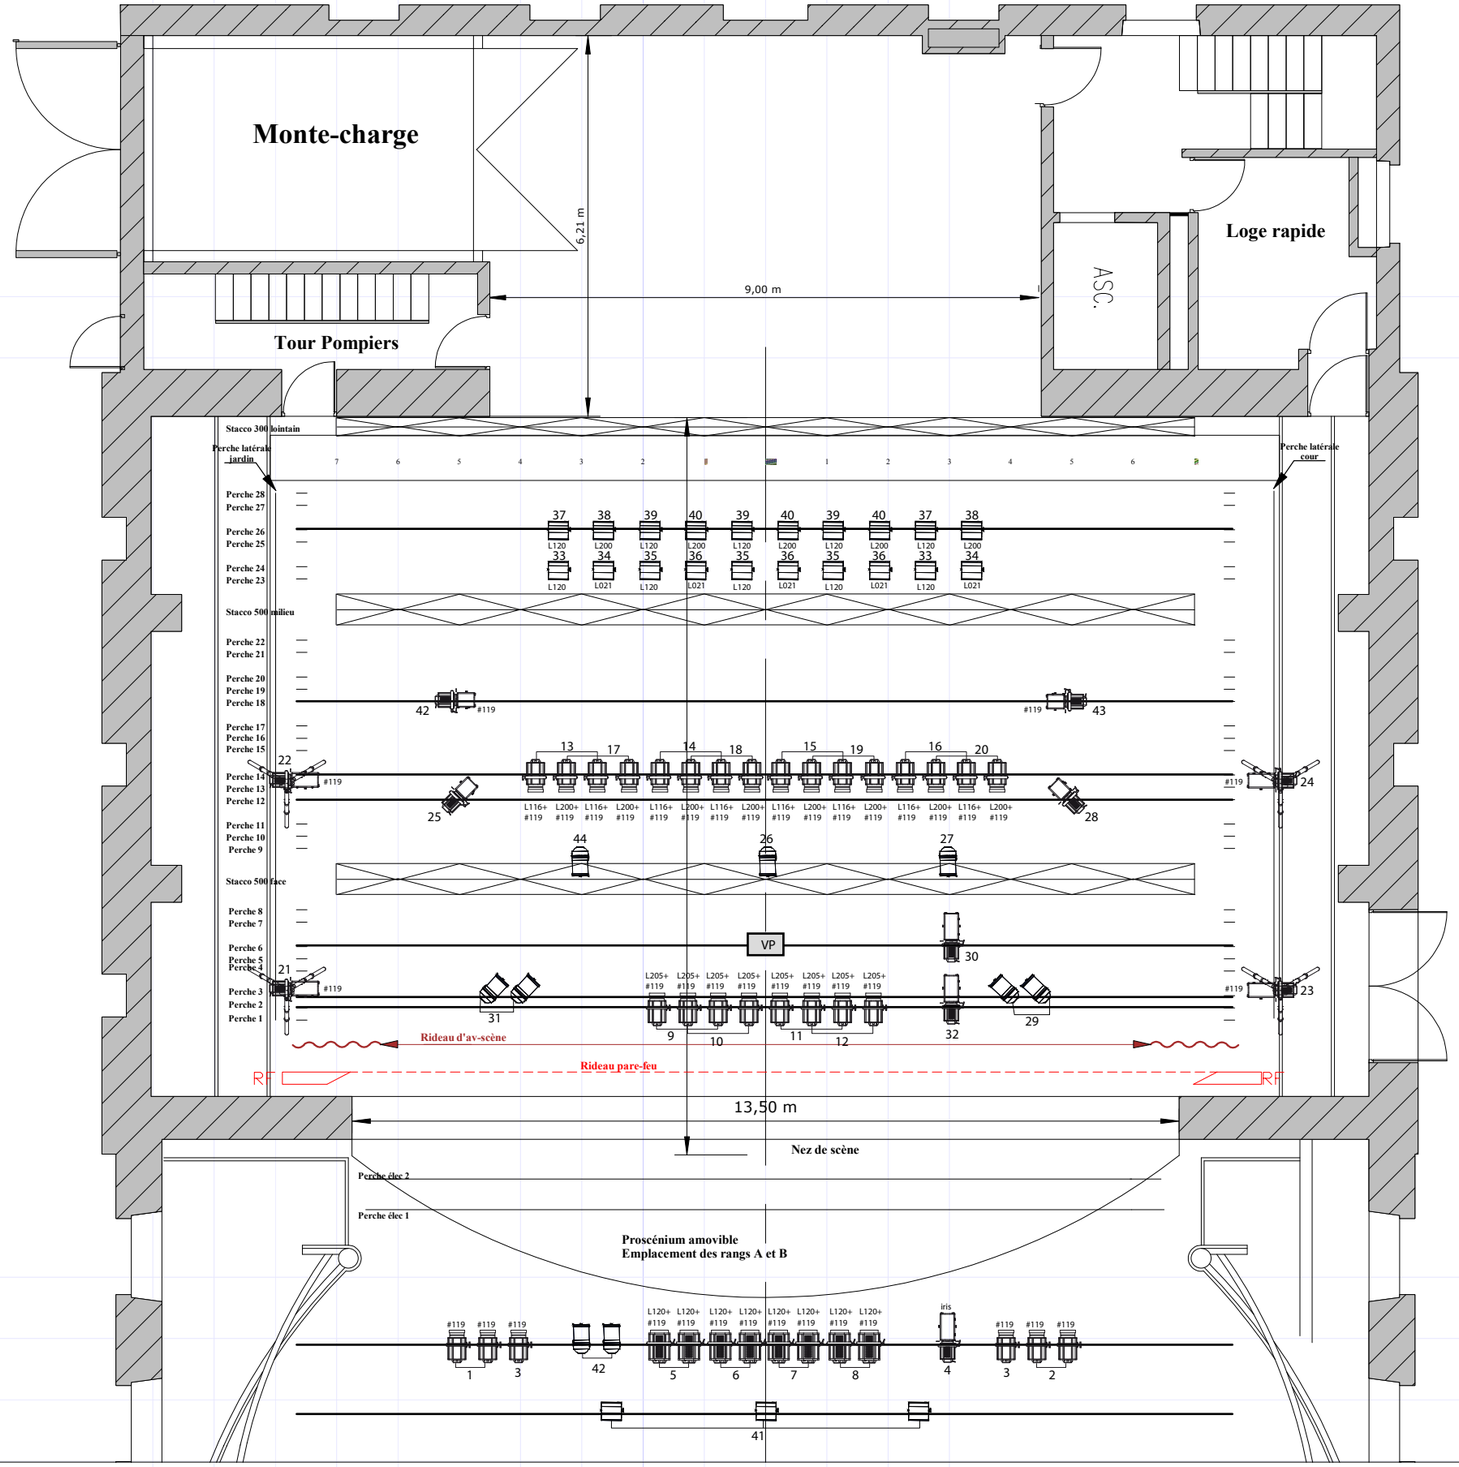
Monte-charge
6,21 m
9,00 m
Tour Pompiers
ASC.
Loge rapide
Stacco 300 lointain
Perche latérale jardin
Perche latérale cour
Perche 28
Perche 27
Perche 26
Perche 25
Perche 24
Perche 23
Stacco 500 milieu
Perche 22
Perche 21
Perche 20
Perche 19
Perche 18
Perche 17
Perche 16
Perche 15
Perche 14
Perche 13
Perche 12
Perche 11
Perche 10
Perche 9
Stacco 500 face
Perche 8
Perche 7
Perche 6
Perche 5
Perche 4
Perche 3
Perche 2
Perche 1
VP
Rideau d'av-scène
Rideau pare-feu
13,50 m
Nez de scène
Perche élec 2
Perche élec 1
Proscénium amovible
Emplacement des rangs A et B